

작업등

Fresnel	Sourcefour
61, 68	115, 120

75	75	RD15	RD15	DMX
----	----	------	------	-----

NO.4 F/P

73	73	RD13	RD13
----	----	------	------

NO.3 F/P

71	71	RD11	RD11	DMX
----	----	------	------	-----

NO.2 F/P

69	69	RD9	RD9
----	----	-----	-----

NO.1 F/P



79	80	77	78	115
79	80	77	78	115

하수 W/P

81	81
82	82
83	83
84	84

FRONT SIDE  
LIGHT

강릉아트센터 소공연장 무대조명장치 회로배치도

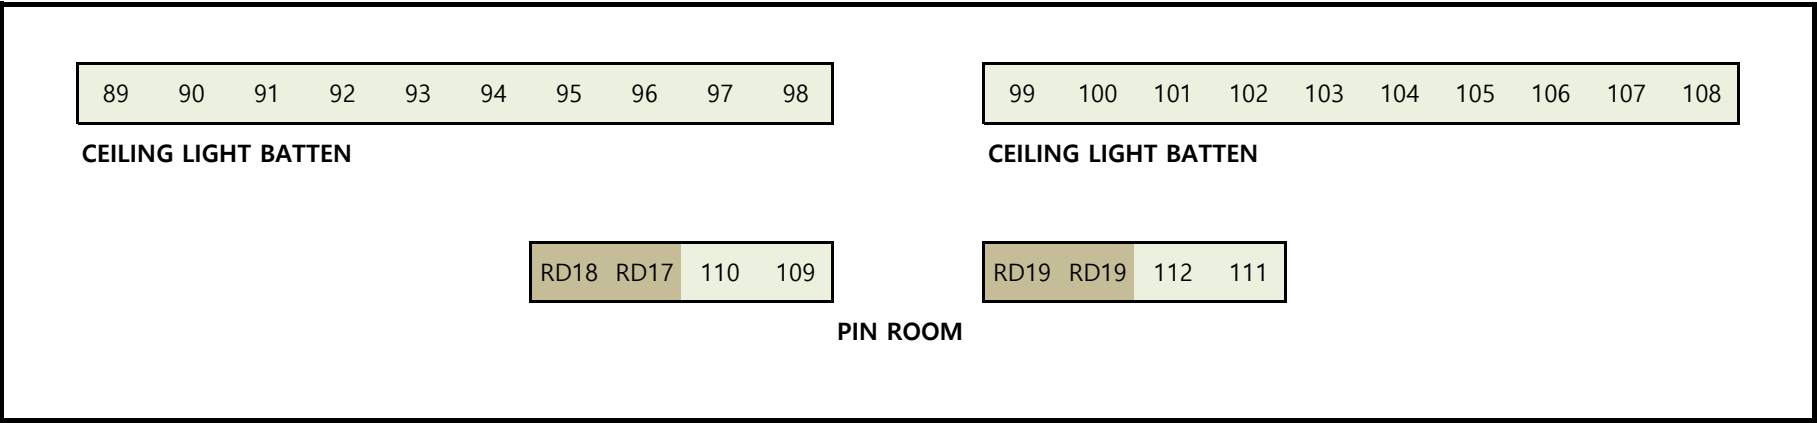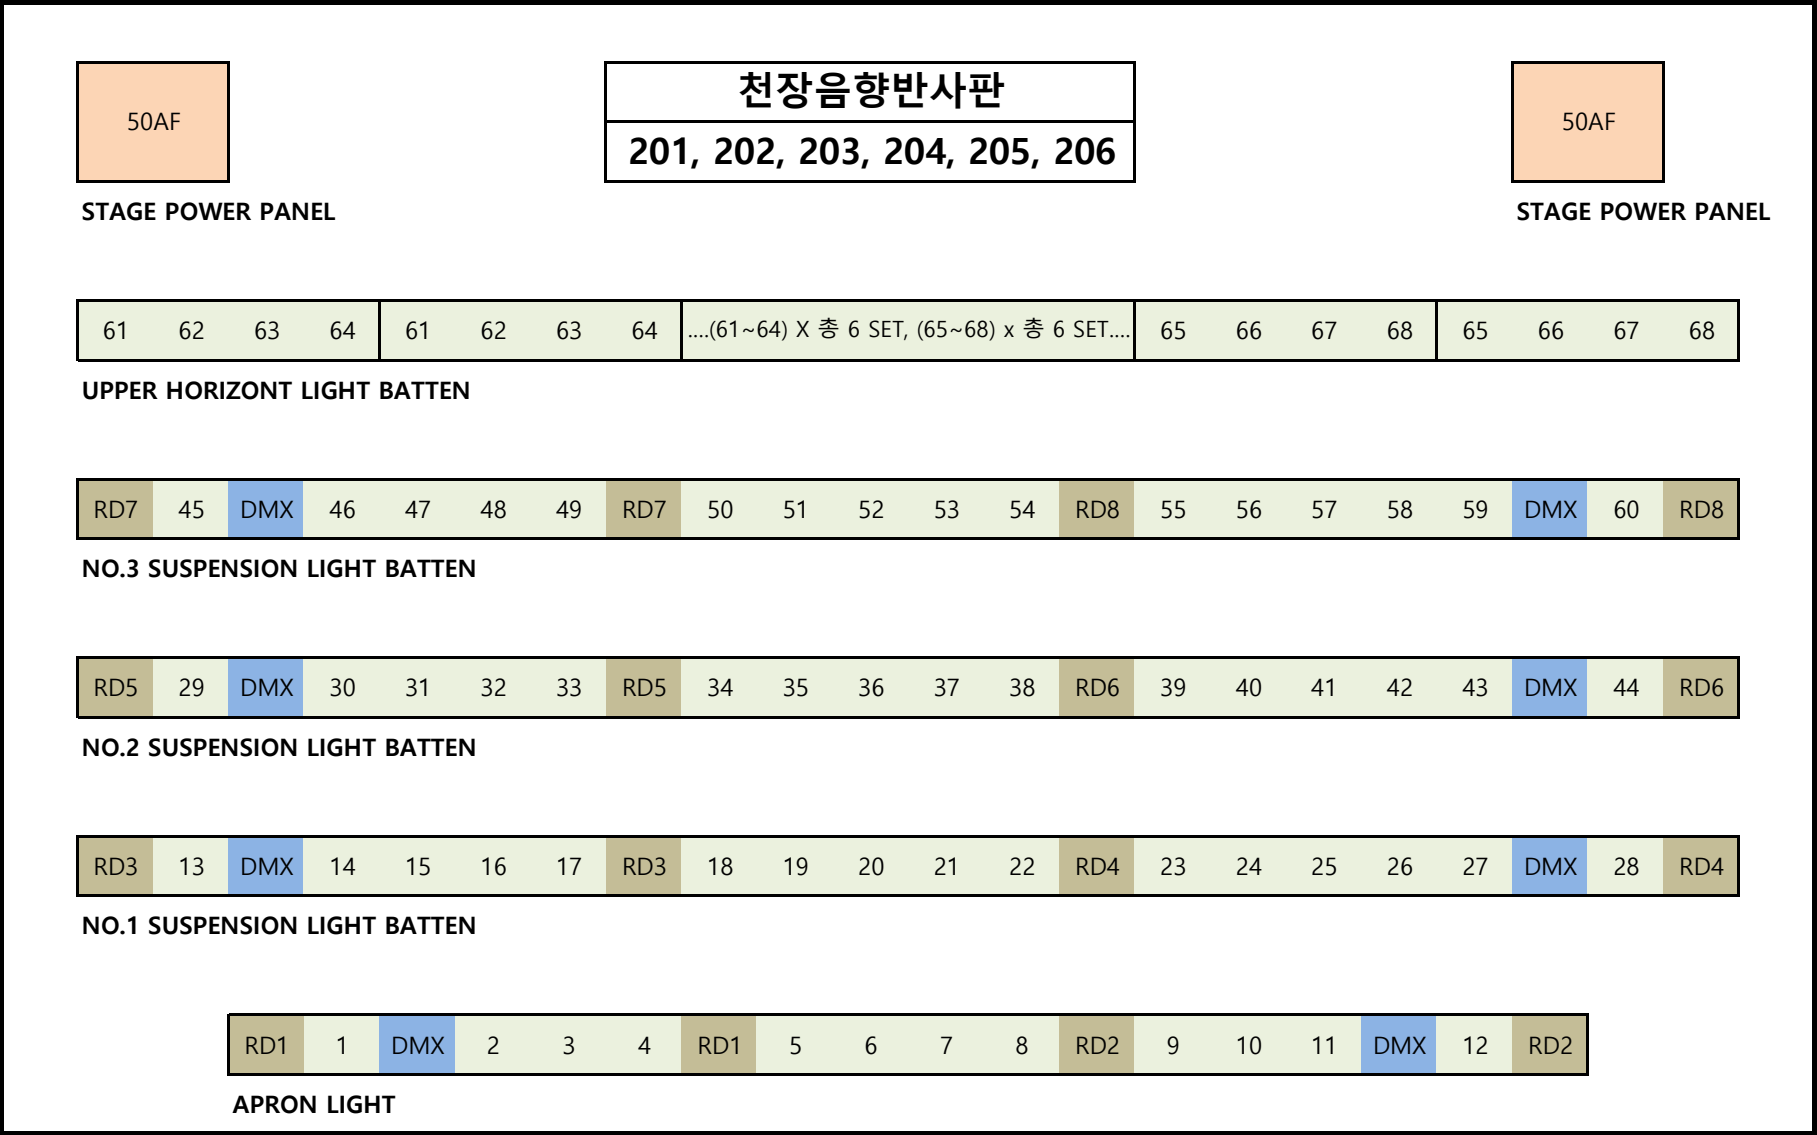

객석등

501, 502, 503
---------------

76	76	RD16	RD16	DMX
----	----	------	------	-----

NO.4 F/P

74	74	RD14	RD14
----	----	------	------

NO.3 F/P

72	72	RD12	RD12	DMX
----	----	------	------	-----

NO.2 F/P

70	70	RD10	RD10
----	----	------	------

NO.1 F/P

116	117	118	119	120
116	117	118	119	120

상수 W/P

85	85
86	86
87	87
88	88

FRONT SIDE  
LIGHT